
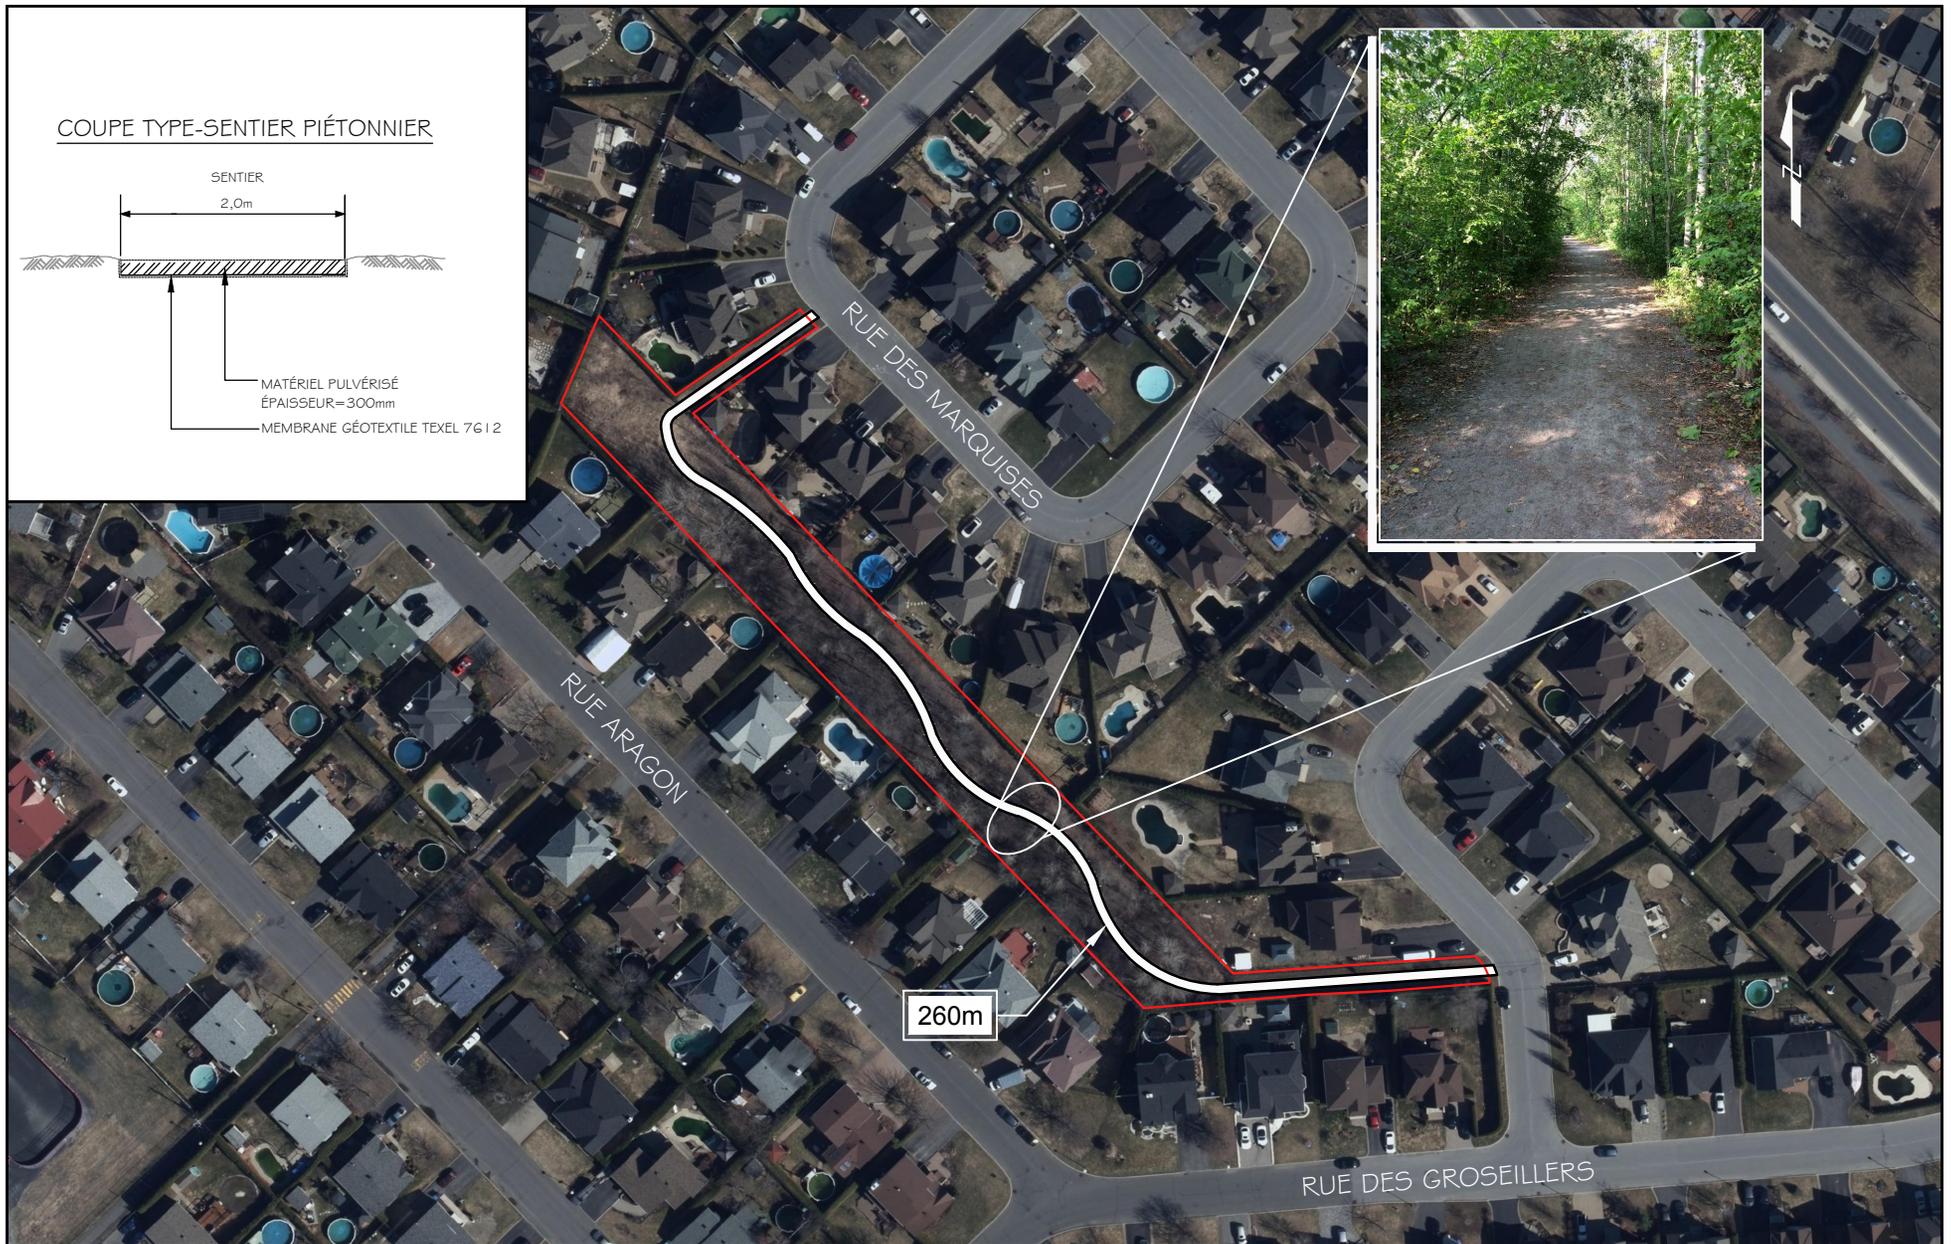


COUPE TYPE-SENTIER PIÉTONNIER

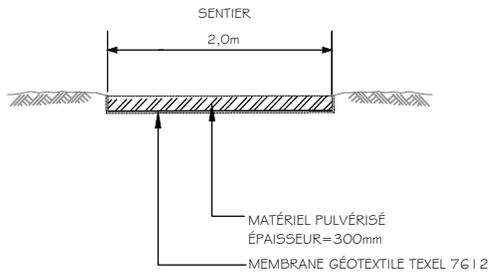

TITRE:  
SENTIER DANS LE BOISÉ RUE DES MARQUISES

PRÉPARÉ PAR:  
CLAUDIA DE COURVAL, ing.

DATE:  
14 AOÛT 2018

DESSINÉ PAR:  
CYNTIA BOULIANNE, tech.

ÉCHELLE:  
AUCUNE

APPROUVÉ PAR:  
GUY TRAHAN, dir. T.P.

FIGURE: